


A photograph of a modern building facade featuring a grid of dark red and black panels with rectangular windows. The text 'Brukerperspektivet' is overlaid in white.

Brukerperspektivet



180920 Servicekontor View 1 - from Main Entrance

- Skilttyper:**
- WS021a Innvendig aluminium skilting (stor orientering)
 - WS021b Innvendig aluminium skilting (orientoering)
 - WS022a Små aluminium skilting på vegger (tekst)
 - WS022b Små aluminium skilting på vegger (piktogram)
 - WS003 Piktogram foliedekor på dører
 - WS04a Foliedekor på vegger (250mm Tekstohøyde)
 - WS04b Foliedekor på vegger (120mm Tekstohøyde)
 - WS04c Foliedekor på vegger (35mm Tekstohøyde)
 - WS04d Foliedekor på vegger (300mm Tekstohøyde)
 - WS05 Malt skilt på vegger i ramningstrapper
 - WS06a Foliedekor på glassvegger (250mm Tekstohøyde)
 - WS06b Foliedekor på glassvegger (120mm Tekstohøyde)
 - WS06c Foliedekor på glassvegger (35mm Tekstohøyde)
 - WS08 Møtepunkt
 - WS10 Digital Infoskjerm (75") - I AV kontrakt (Kinly)
 - WS11 Digital Infoskjerm (43") - I AV kontrakt (Kinly)
 - WS12 Digital Infoskjerm (107") - I AV kontrakt (Kinly)
 - WS20 Hoved Utenvidskilt
 - WS21a Utenvidskilt fasadekilt over dører 1980mm (L)
 - WS21b Utenvidskilt fasadekilt over dører 3180mm (L)

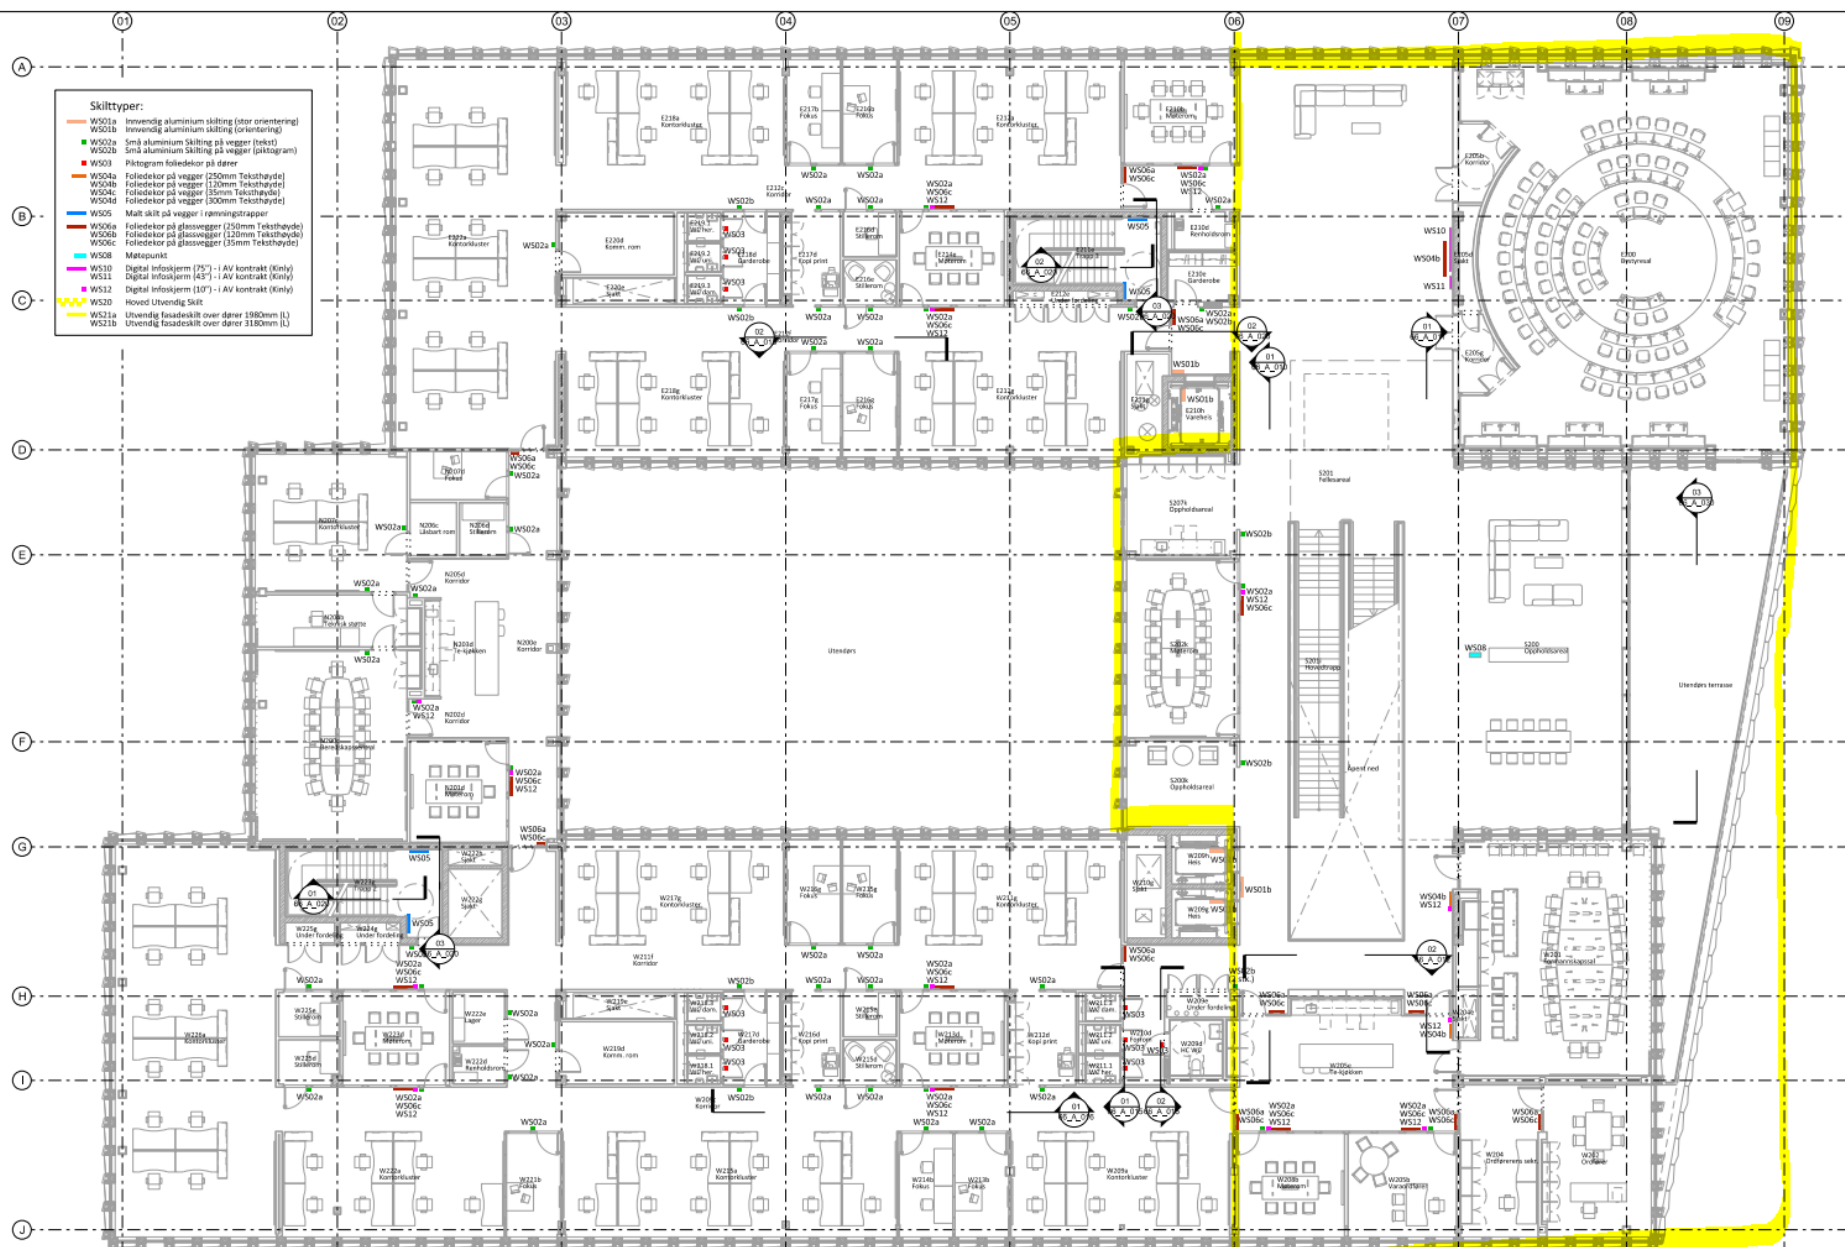

Generelle bemerkninger / General Notes

- Tegningen må ikke skaleres - dimensjonering gjelder
- Alle dimensjoner skal verifiseres på byggplass for utførelse av arbeidet.
- Vær oppmerksom på de følgende tegningene for informasjon om de tekniske tegningene.
- For material- og systemlister se T-Sheet NRS_A_D_17_5_001
- Do not scale drawings. Dimensioning governs.
- All dimensions shall be verified on site before proceeding with the work.
- Refer to the relevant consultant documentation for information regarding Structural Engineering and Mechanical Services.
- For Material and System Codes refer to T-Sheet NRS_A_D_17_5_001

Revisjoner

Rev	Årsak/beskrivelse	Dato
0	Arbeidsbegynn - oppstart (nyer lagt til)	28.09.18
1	Arbeidsbegynn	12.09.18

Prosjekt: Sandnes Rådhus
 Oppdragsnr.: 0000 Nytt Rådhus Sandnes

Prosjekt
 Sandnes Rådhus
 Oppdragsnr.: 0000 Nytt Rådhus Sandnes

Prosjekt
 Sandnes Rådhus
 Oppdragsnr.: 0000 Nytt Rådhus Sandnes







362 i klynger
11 kontor
375 arbeidsplasser

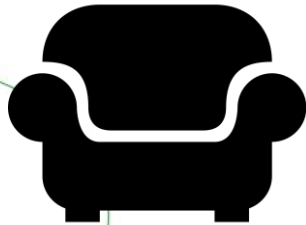

36 fokusrom
27 stillerom
99 arbeidsplasser



33 møterom
394 seter

Arbeidsstasjoner



**Åpningsfest 31. januar
klokken 16.00-20.00.**



Velkommen!